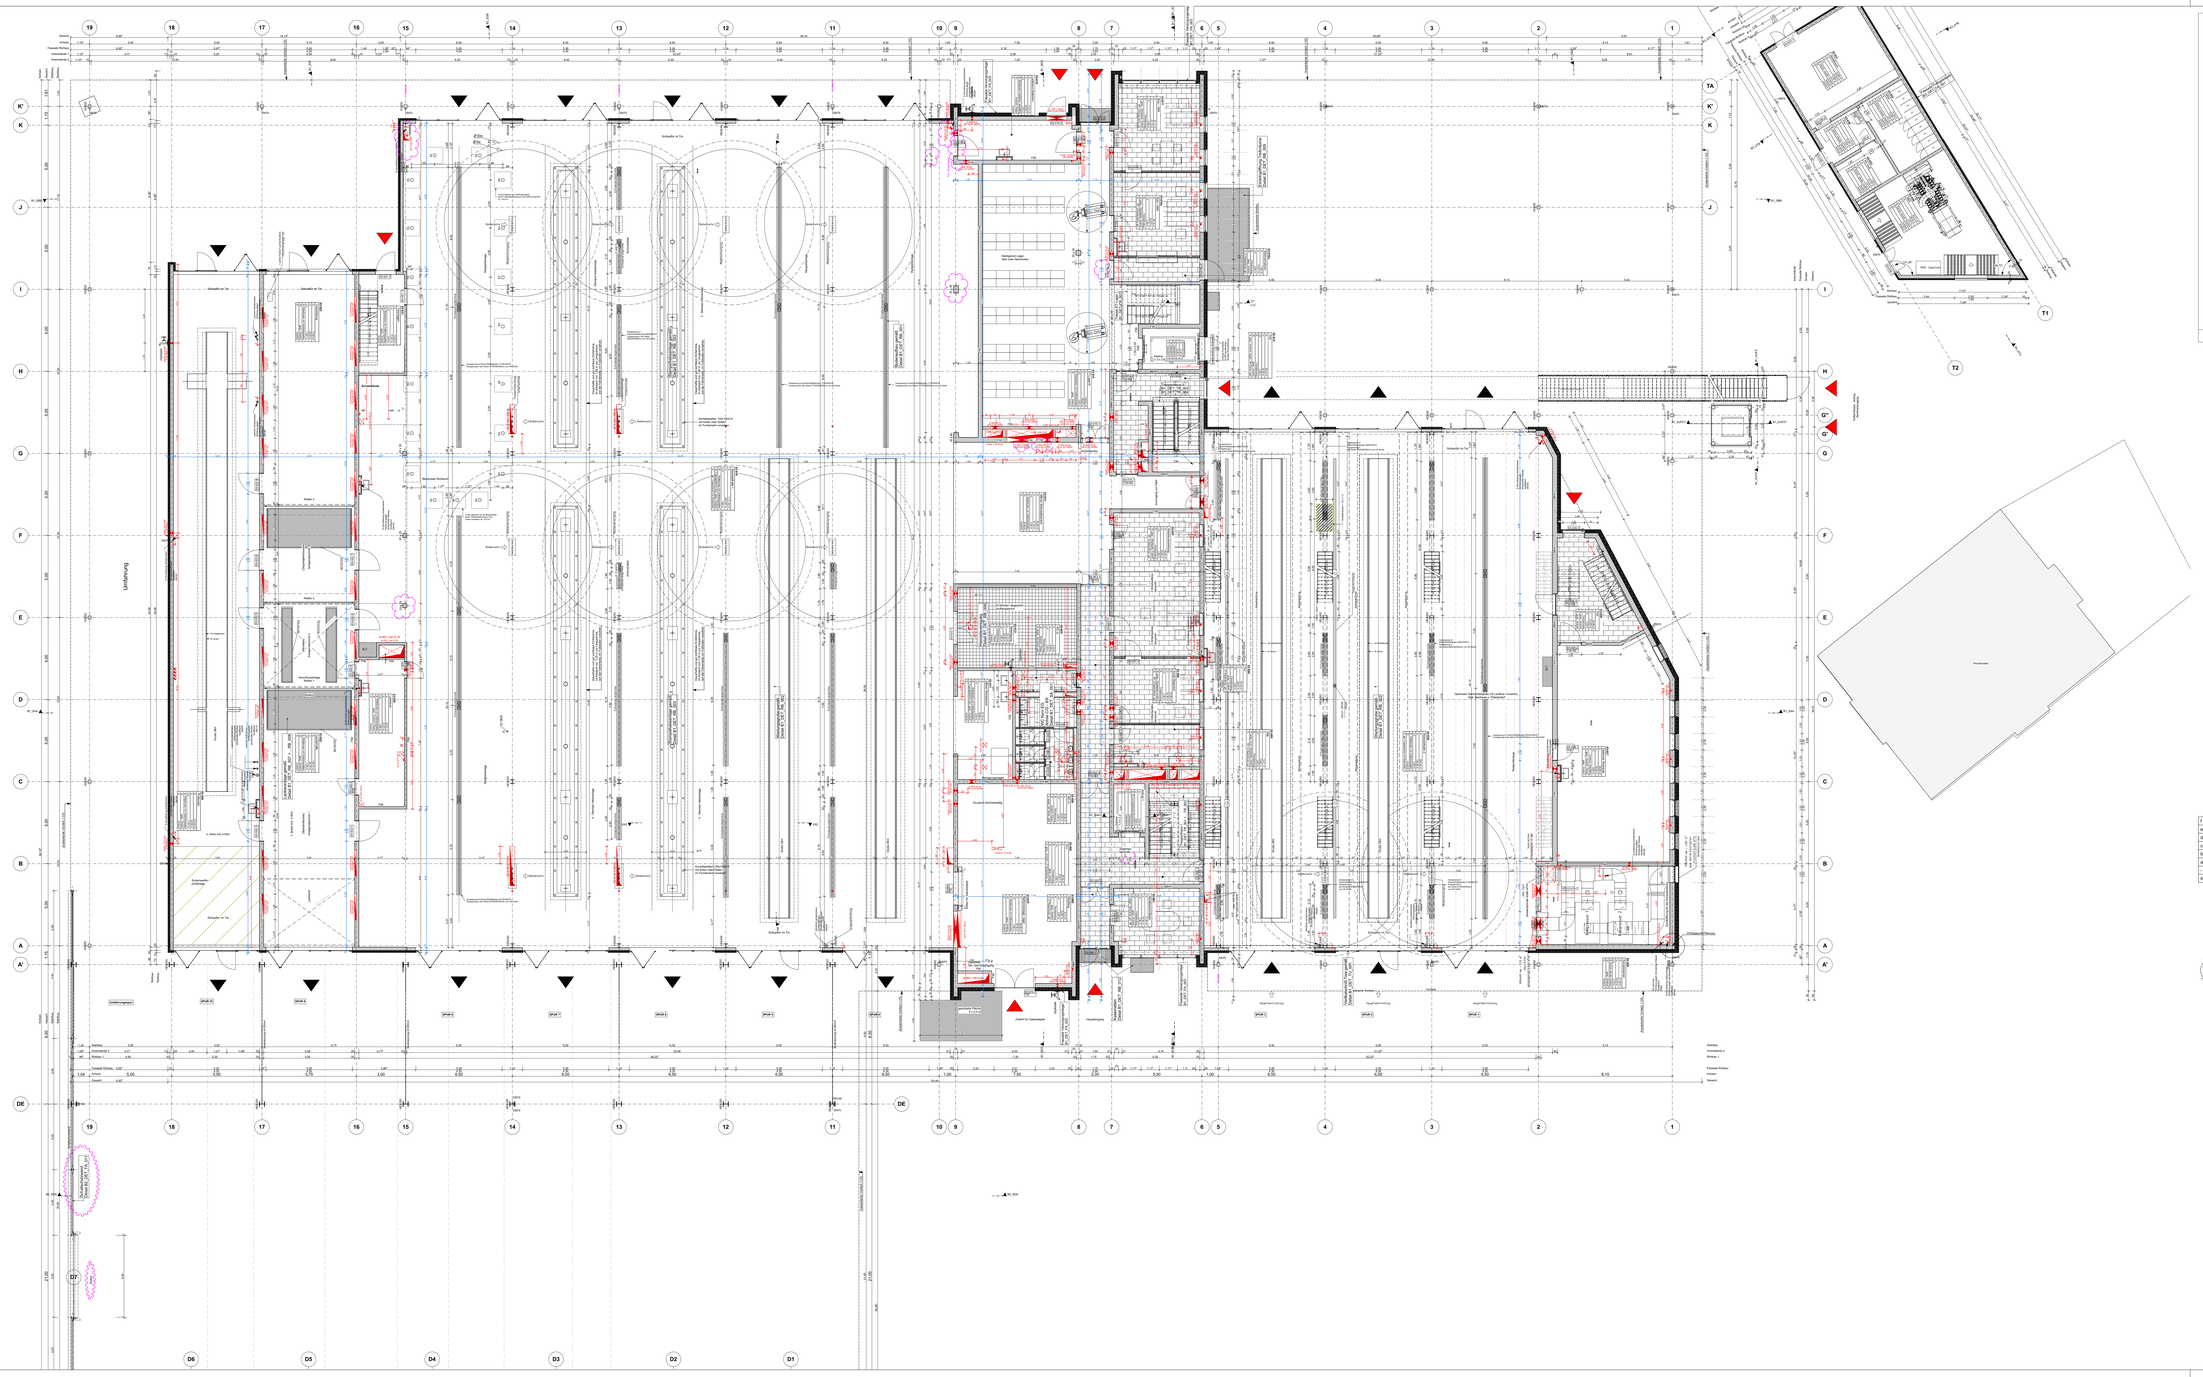

LEGENDE ZUR AUSFÜHRUNGSPLANUNG

Materialien

- Bestand
- Stahlbeton
- Unbewehrter Beton
- Stahlbetonfertigteil
- KS-Mauerwerk
- Porenbetonmauerwerk/ LHZ
- Leichtwand/ Trockenbauteil
- Abbruch
- Sperrschicht (Feuchtigkeit)
- Dämmung

Raumbezeichnung

R1.3.12 Raum-Nr. (Geschoss, Bauteil, Lfd.Nr.)

R1.3.12	Raumbezeichnung
A= 19,58 m²	Nettofläche
U= 18,82 m	Umfang
H= 2,75 m	Raumhöhe
LB Z-Raum	Bodenausführung
W= Anstrich	Wandausführung
D= GK-Anstrich	Deckenausführung

Zeichenerklärung

- -0.20 / -0.30 — OKFF / OKRD — Höhenangabe
- Drainrinne

FD	Fussbodendurchbruch
DD	Deckendurchbruch
WD	Wanddurchbruch
WS	Wandschlitz

Bemaßung der Durchbrüche: b/d/h

F	Feuerlöscher
LÖ	Löschdecke
WH	Wandhydrant
NA	Notausgang
E	Elektroverteilung
RWA	Rauch- und Wärmeabzug
	Bodenablauf
	Dacheinlauf
	Materialwechsel Boden

Planangaben

OK	Oberkante
UK	Unterkante
VK	Vorderkante
RD	Rohdecke
FF	Fertigfussboden
AD	Abgehängte Decke
FB	Fensterbrüstöhe
HZ	Heizkörper
UZ	Unterzug
BRH	Brüstungshöhe
OKG	Oberkante Gelände

Sämtliche Maße sind am Bau zu nehmen und vom Ausführenden verantwortlich zu prüfen !

Dieser Plan gilt nur in Zusammenhang mit der Statik, den Positions-, Schal- und Bewehrungsplänen, den Schlitz- und Durchbruchsplänen sowie den haustechnischen Planungsunterlagen !

Unstimmigkeiten sind der Bauleitung sofort mitzuteilen !

Höhenangaben beziehen sich auf OKFF bis OK / UK Rohkonstruktion !
Sichtdichte sind erst nach Installation und Freigabe durch die Bauleitung zu schließen !

OKFF Erdgeschoss = ±0,00 = + 9.72 m ü. NHN

Index	Datum	Bearbeiter	Art der Änderungen
f			
e			
d	02.10.2018	lka/fwi/bo	Tünunmern, Ergänzung SuD Planung, Siehe Änderungswolken
c	15.07.2018	lka/fwi/bo	Übernahme Änderungen SuD-Planung
b	03.06.2018	lka/fwi/bo	Übernahme SuD-Planung
a	11.02.2018	lka/fwi/bo	Freigabe Bauherr
-			Planaseitung

Blatt-Nr. 351071_WDK

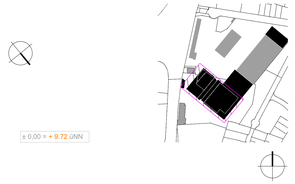

agn leusmann
architekten | ingenieure | generalplaner

Projektname	KVG Busbetriebshöfe Kiel
Auftraggeber	Eigenbetrieb Beteiligungen der Landeshauptstadt Kiel Holstenstraße 106 - 108, 24103 Kiel
Projekt-Nr.	351071_WDK
Planbezeichnung	Bauteil 1-Hauptwerkstatt Erdgeschoss
Unterschriften	Bauherr / Planverfasser
Planinformationen	Projektleiter: stg; Sachbearbeiter: lka,bo; Datum: 30.08.2018; Maßstab: 1:100
Freigabe/Stand	Freigabe / Geprüft
	Datum Freigabe / Datum Prüfung
Blatt-Nr.	WDK_AR5_B1_G00_000_F_d

agn leusmann gmbh
architekten | ingenieure | generalplaner
Hudertstraße 10
22085 hamburg
t 040 / 23 60 00 00
f 040 / 23 60 00 70
info@agnleusmann.de
www.agnleusmann.de